

Agenzia del Territorio
CATASTO FABBRICATI
Ufficio Provinciale di
Milano

STRAZIO FA

Dichiarazione protocollo n. _____ del _____
Planimetria di u.i.u. in Comune di Lainate
Via Valseriana

civ. SC

Identificativi Catastali:

Sezione:

Foglio: 11

Particella: 1166

Subalterno: 17

Compilata da:
Zeminian Marco Demetrio


Iscritto all'albo:
Geometri

Prov. Milano

N. 8820

Scheda n. 1

Scala 1:200

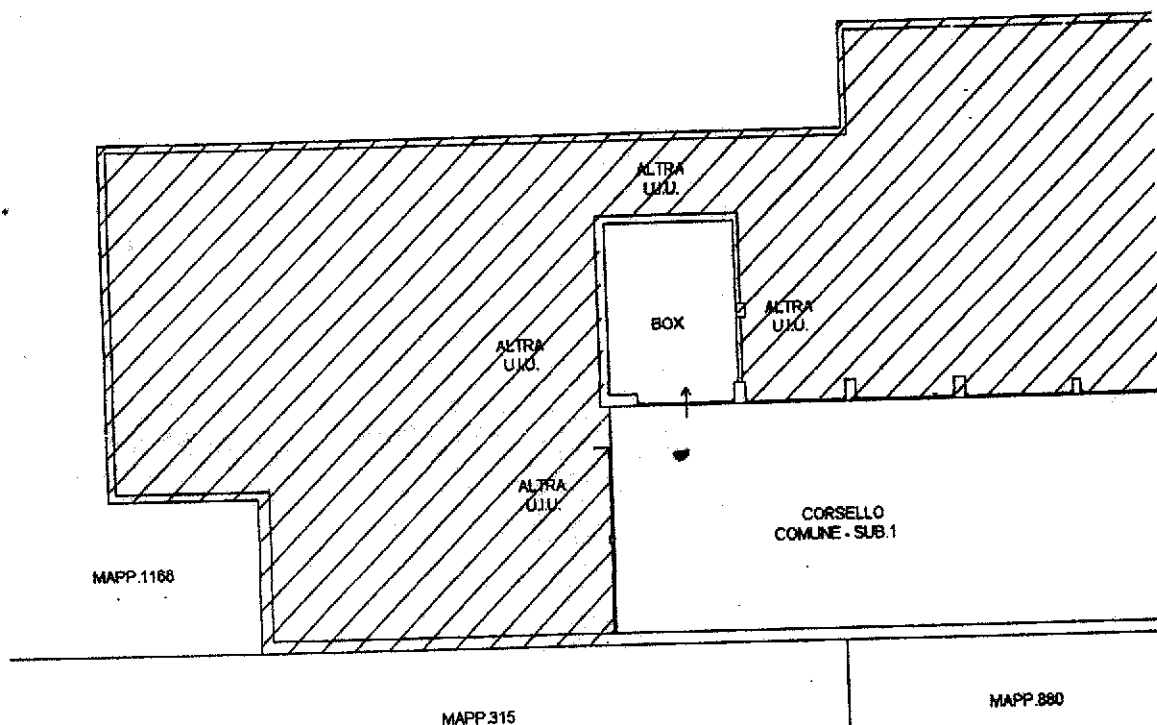

MAPP.315

MAPP.880

SCALA 1:200

PIANTA PIANO INTERRATO

H=2.95m