

Agenzia del Territorio
CATASTO FABBRICATI
Ufficio Provinciale di
Milano

STRAZIOTA

Dichiarazione protocollo n. del
Planimetria di u.i.u. in Comune di Lainate
Via Valseriana

civ. SC

Identificativi Catastali:

Sezione:
Foglio: 11
Particella: 1166
Subalterno: 4

Compilata da:
Zeminian Marco Demetrio

Iscritto all'albo:
Geometri


Prov. Milano

N. 8820

Scheda n. 1



Scala 1:200

MAPP.1166

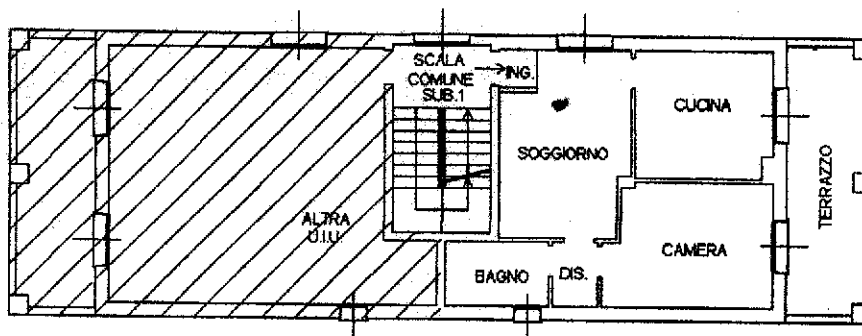

MAPP.1166

[Handwritten signature]

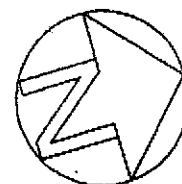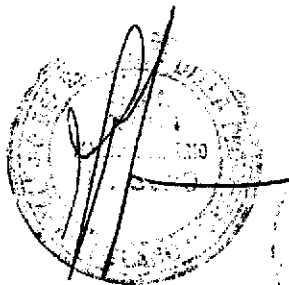

SCALA 1:200
PIANTA PIANO PRIMO
H=2.70m