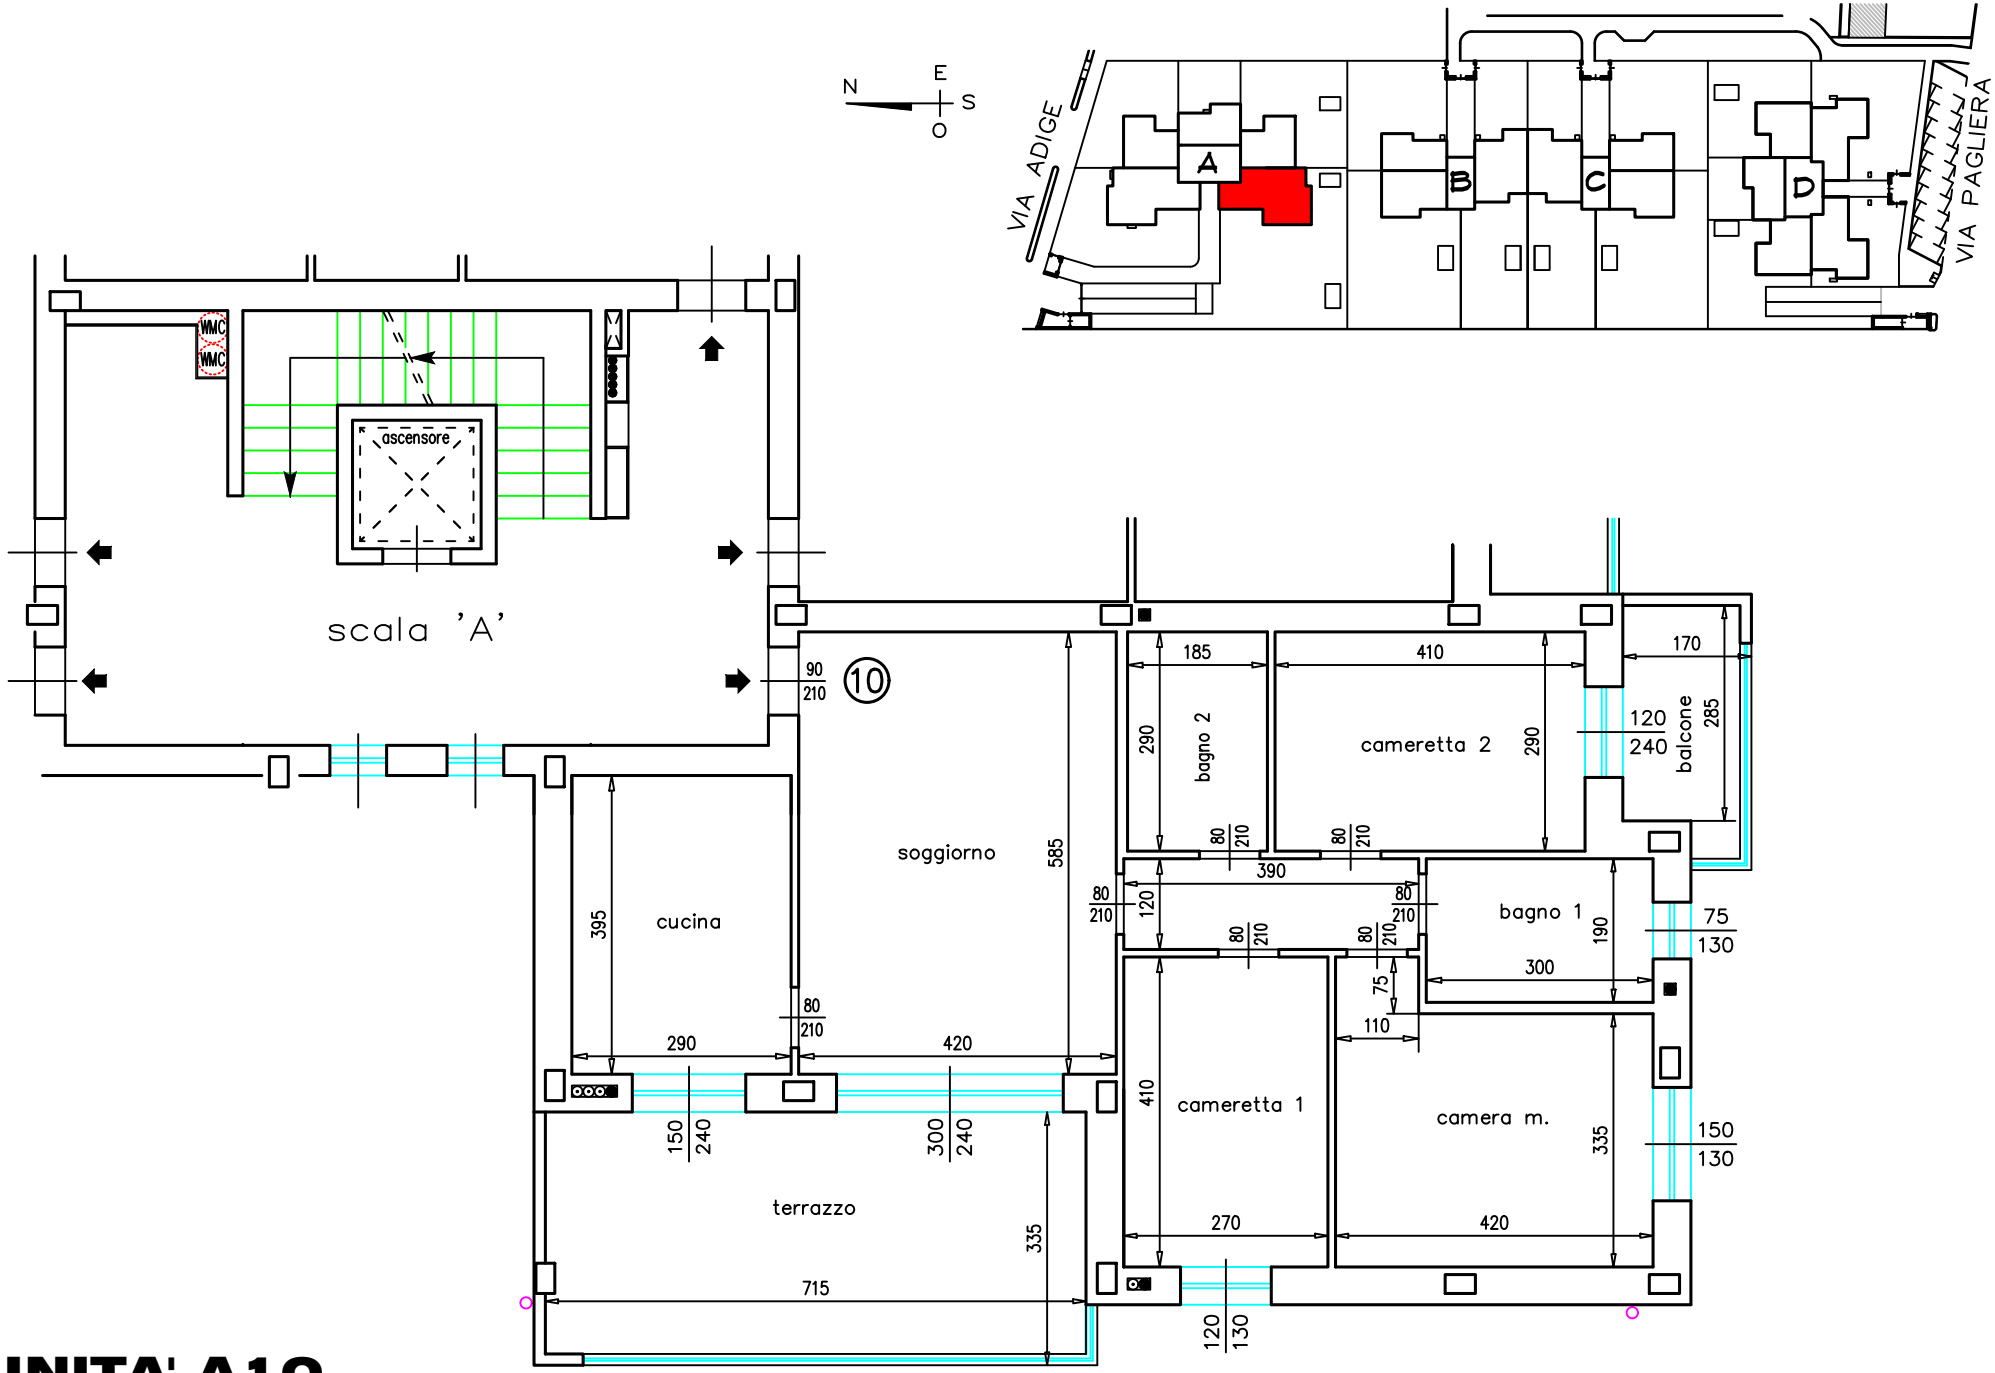

UNITA' A10

PIANTA PIANO PRIMO